

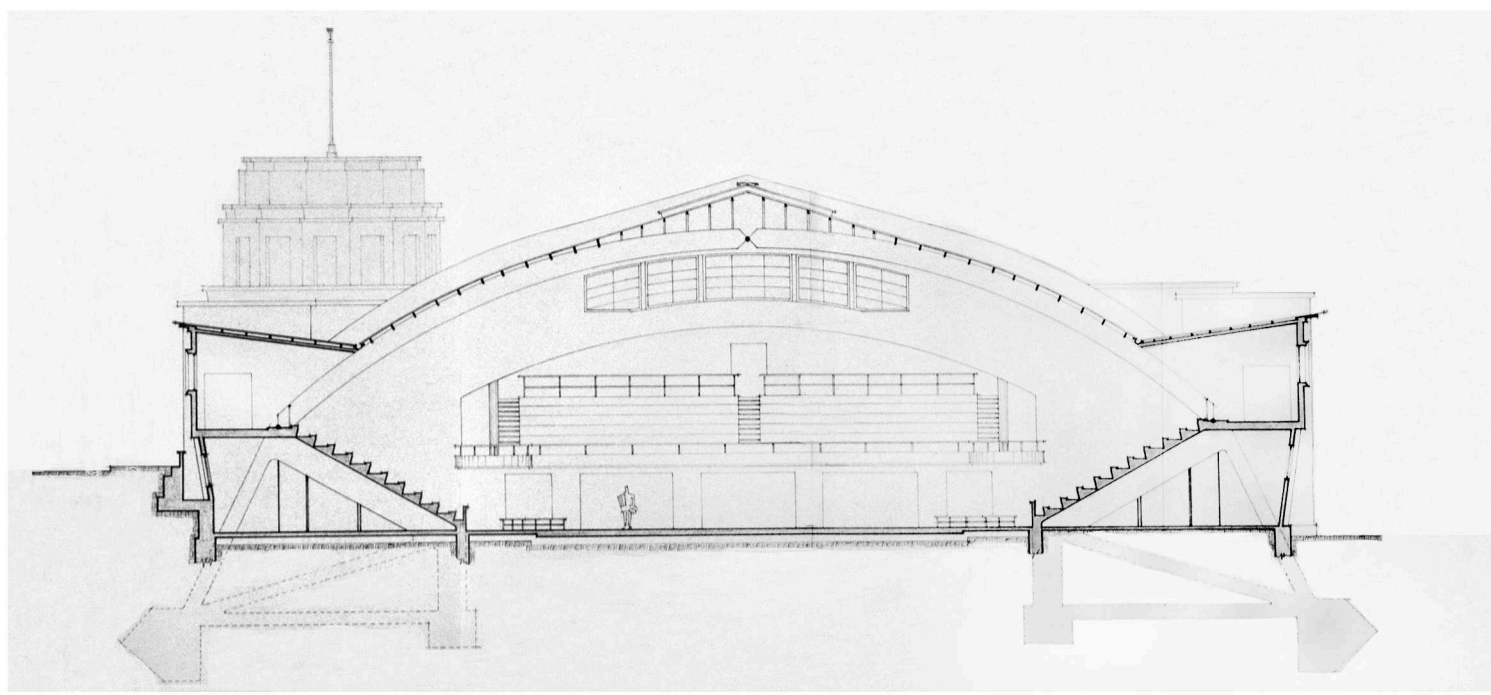
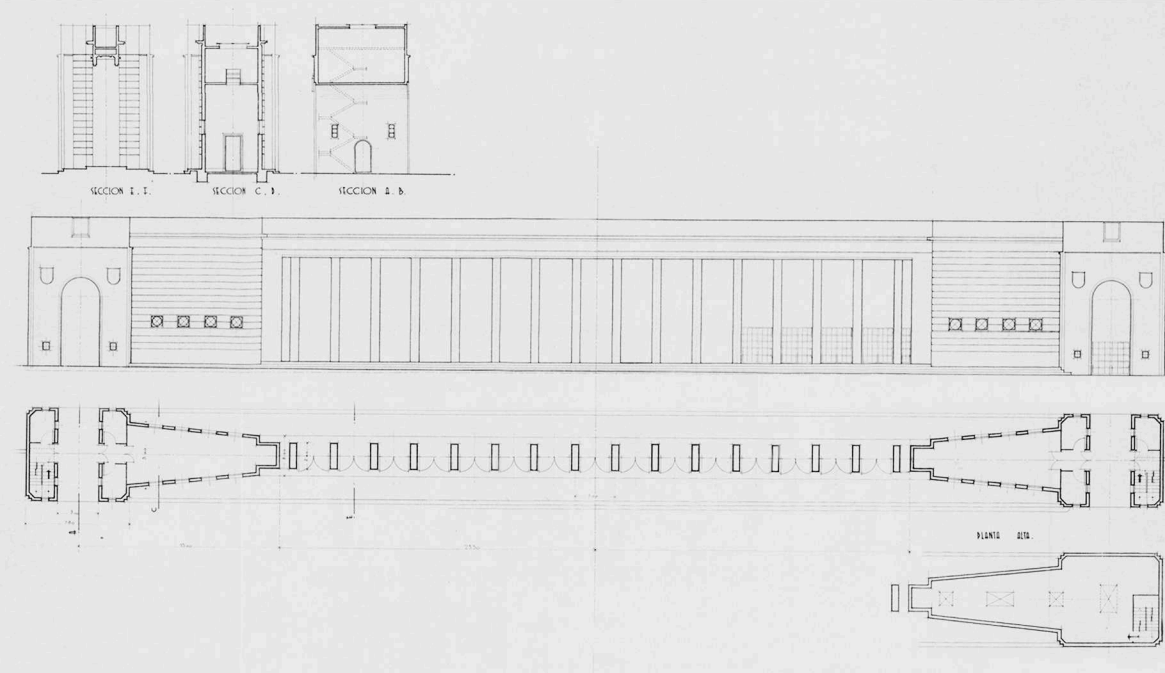
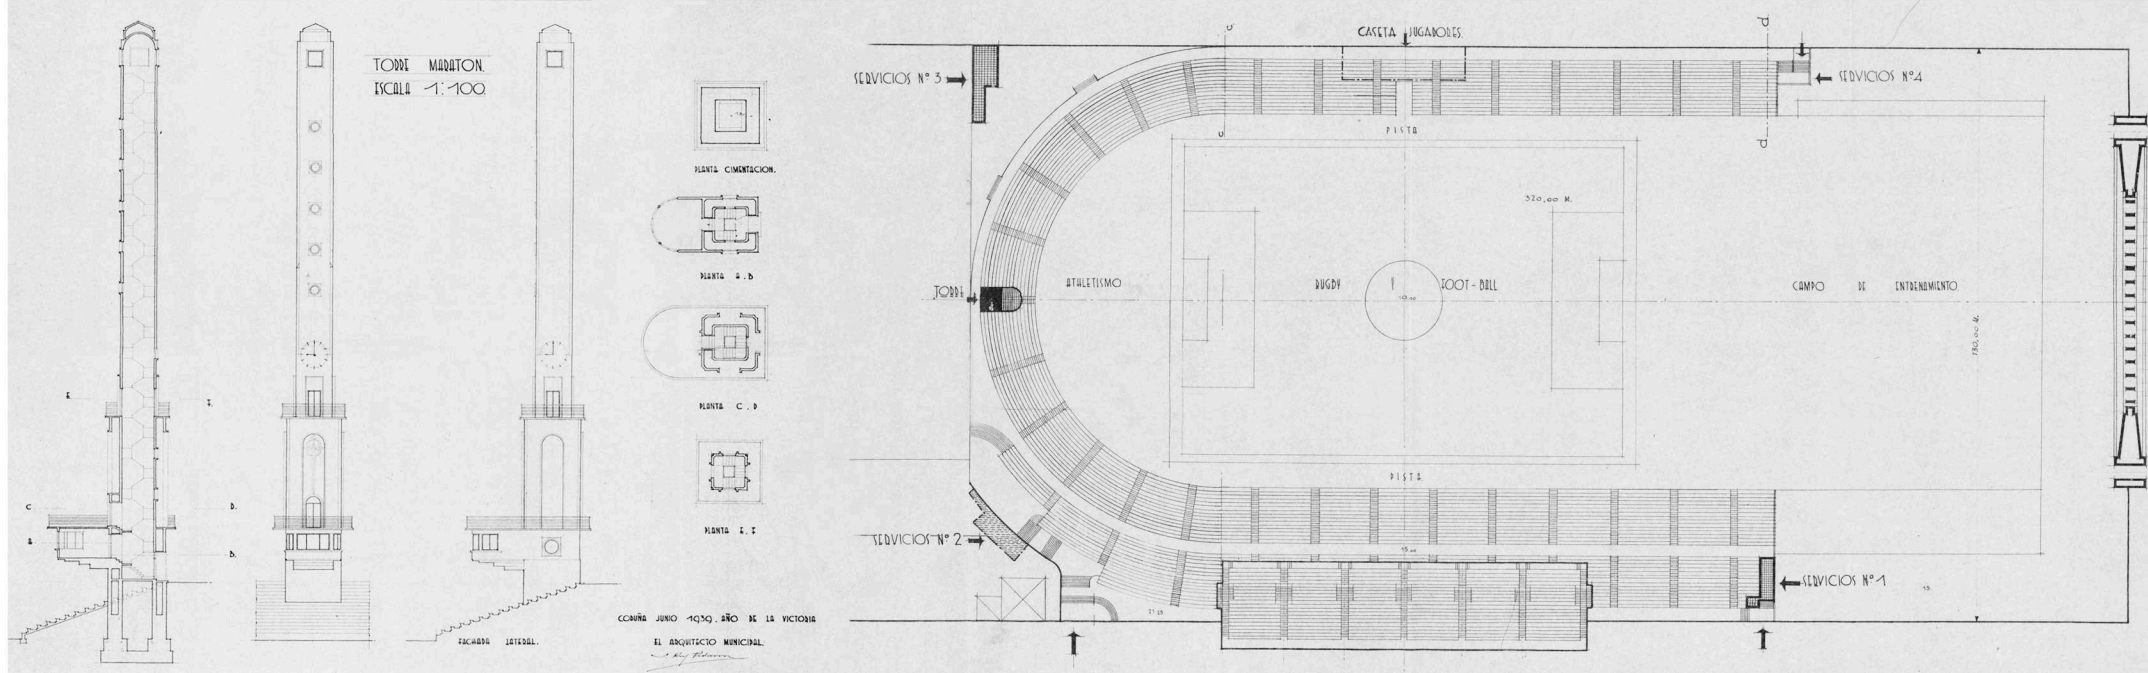
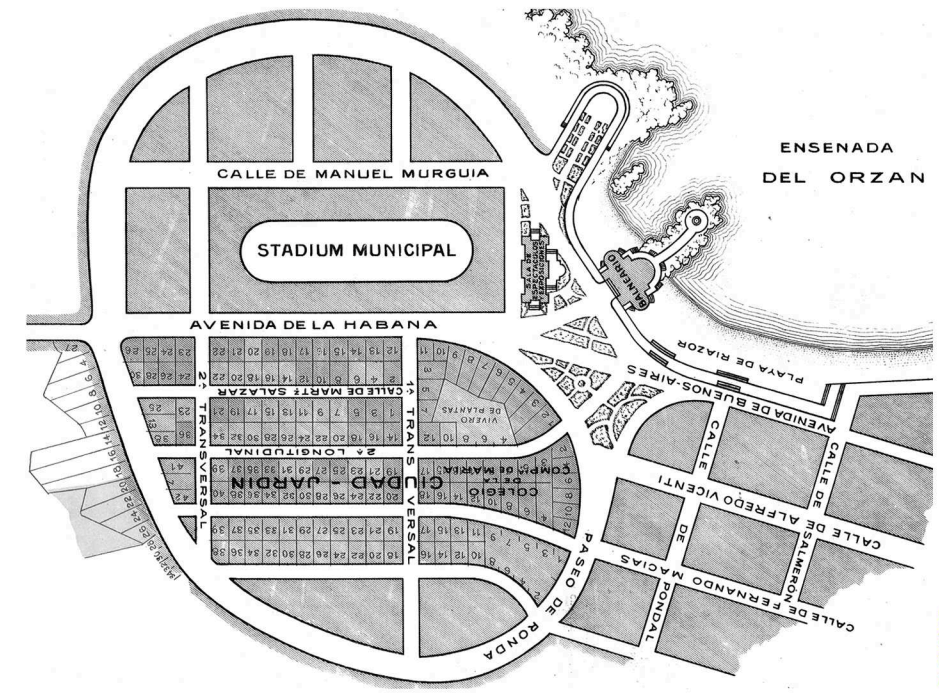


ARQUITECTURA, EDUCACIÓN Y SOCIEDAD


forum internacional de tesis doctorales
Barcelona 23-25 mayo, 2012

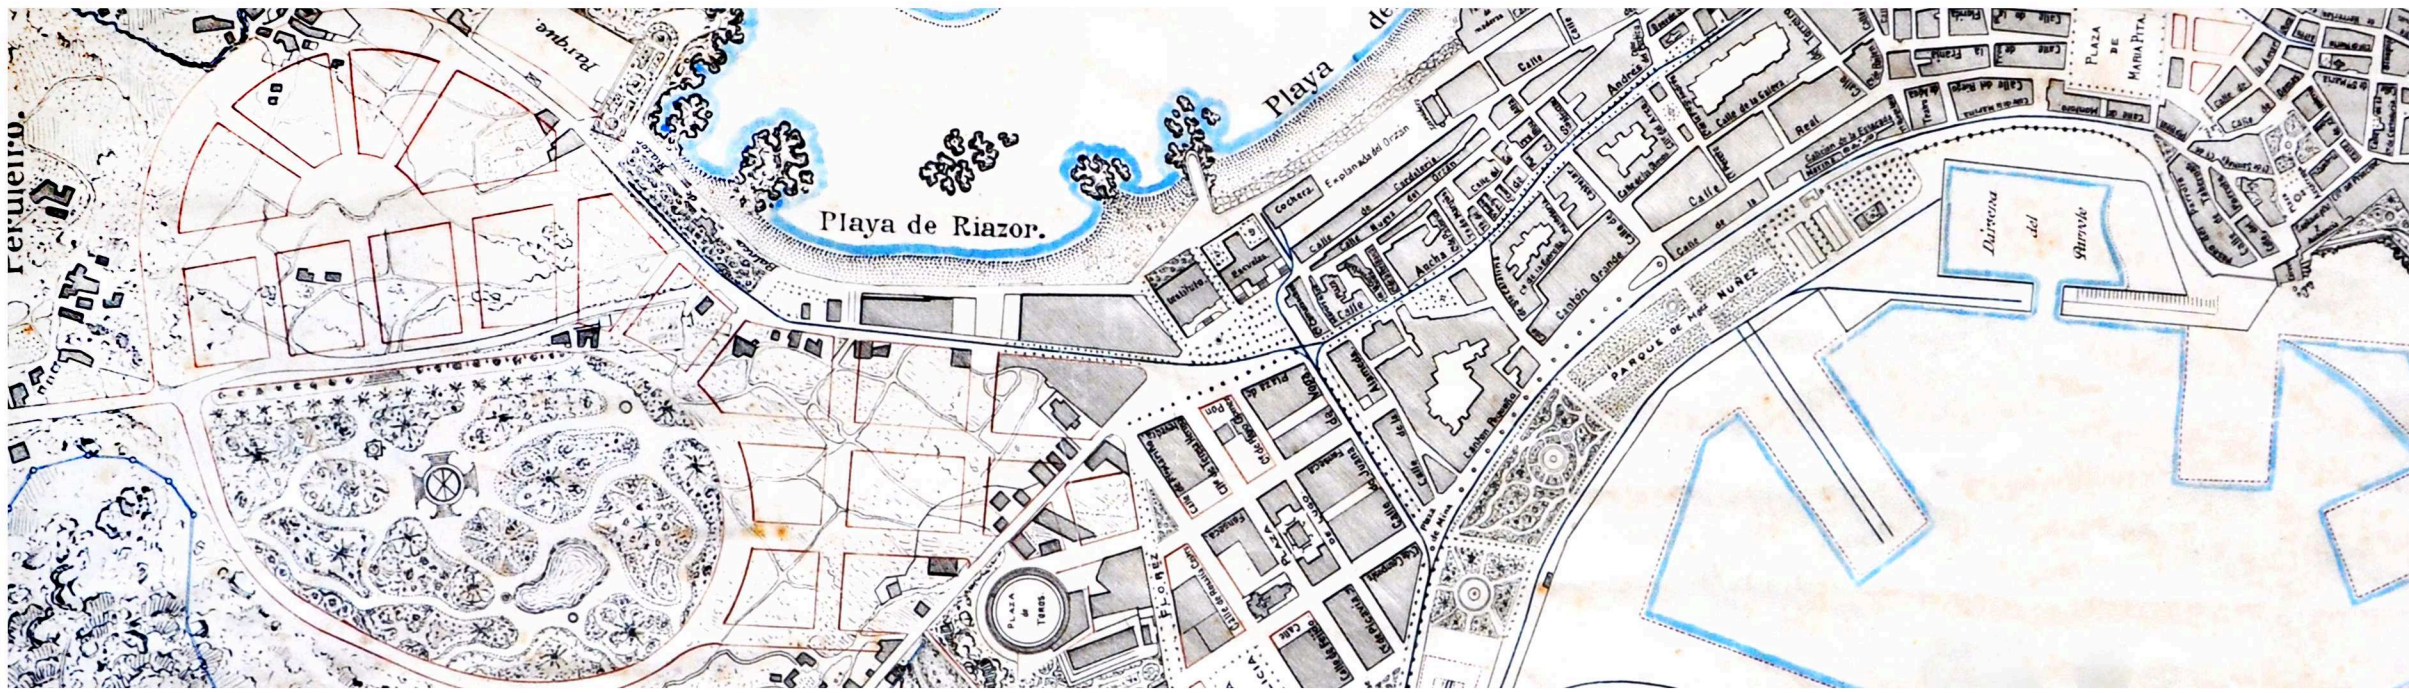

1956

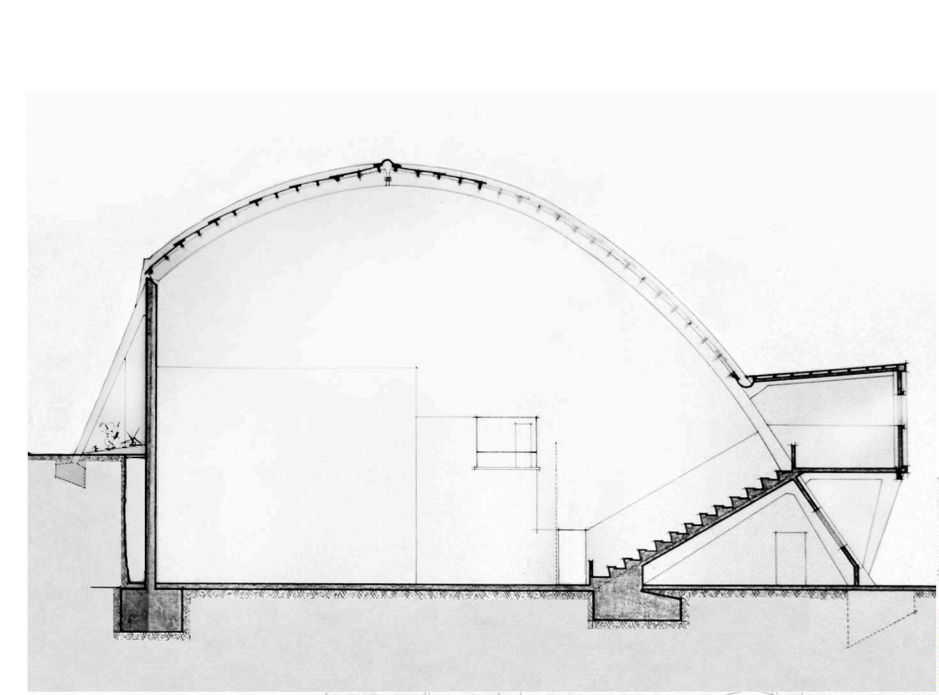

1959

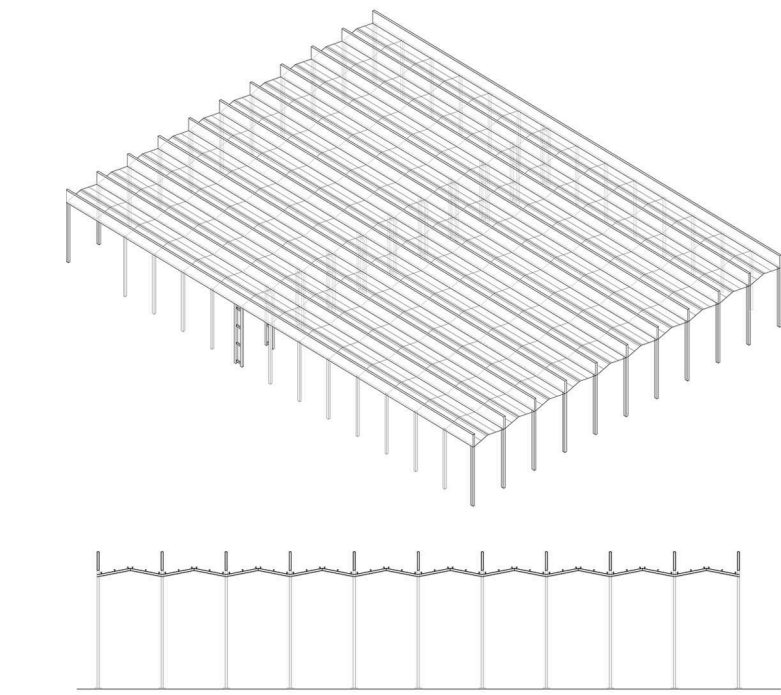

1967






1968



1954




1968

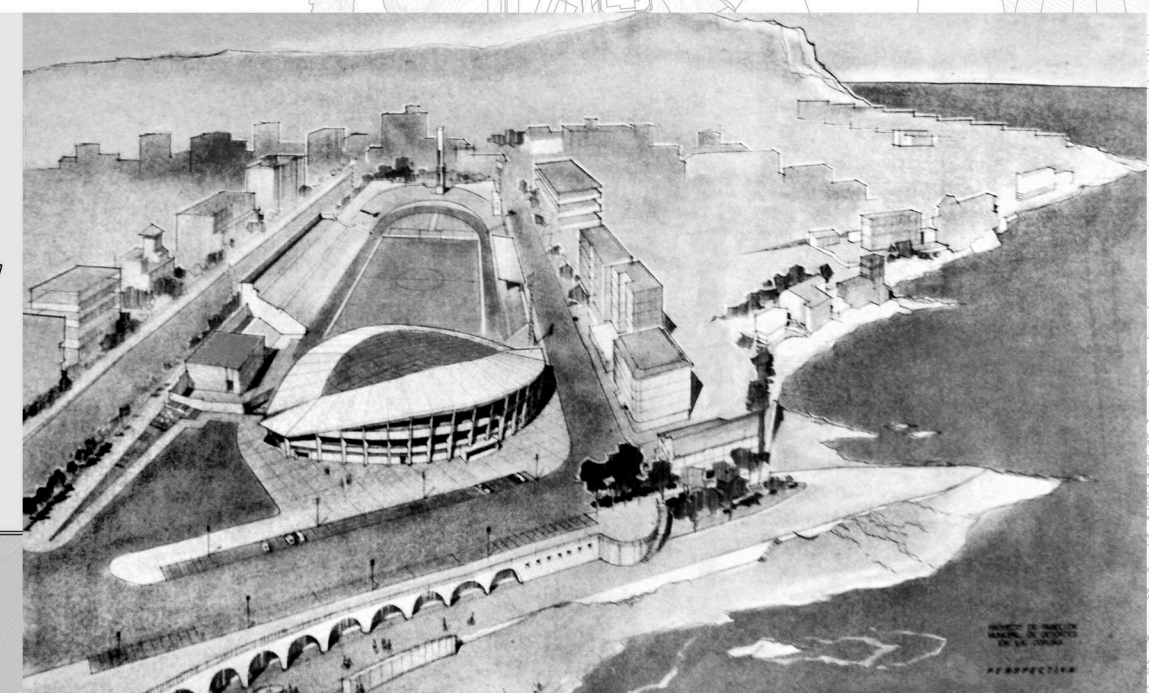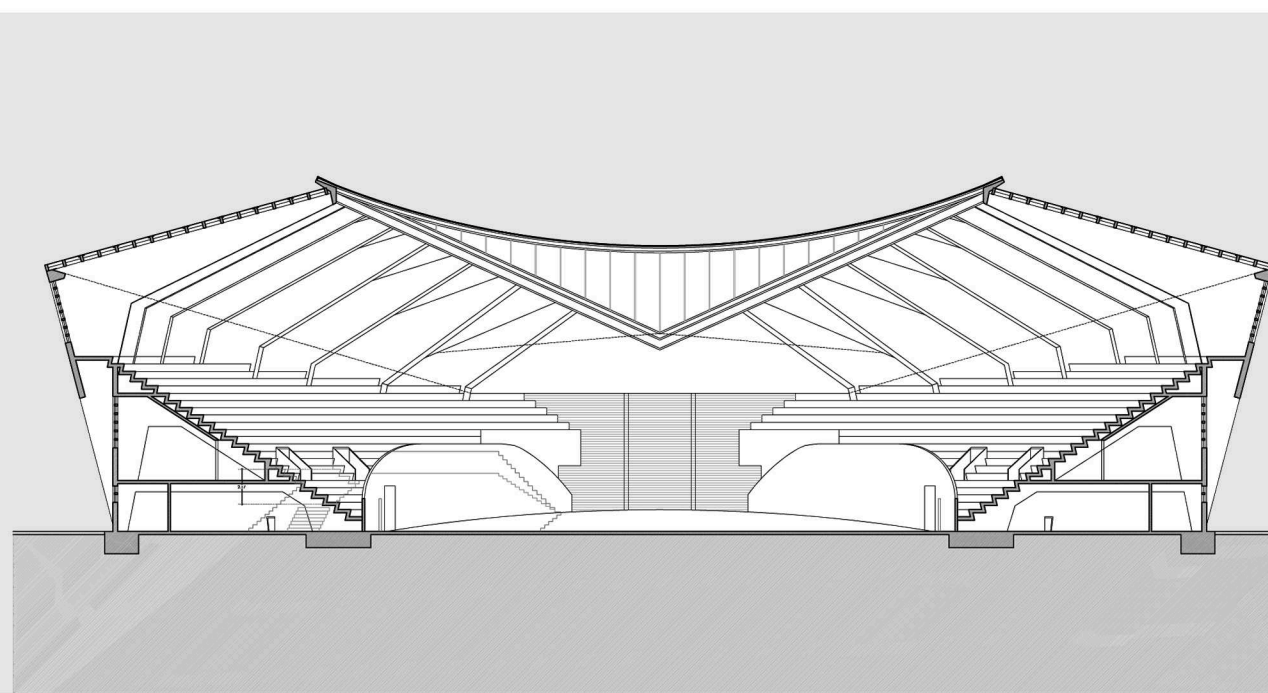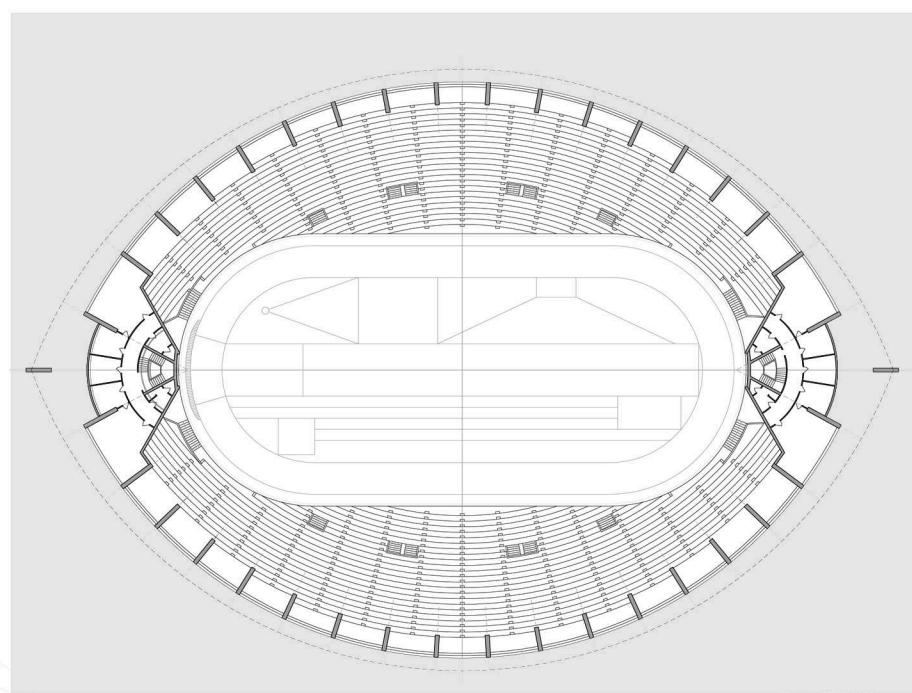

1967-72

LA IDENTIDAD DEL LUGAR: LA MANZANA DEL DEPORTE EN RIAZOR


CÁNDIDO LÓPEZ ETS ARQUITECTURA CORUÑA
MARÍA CARREIRO UDC

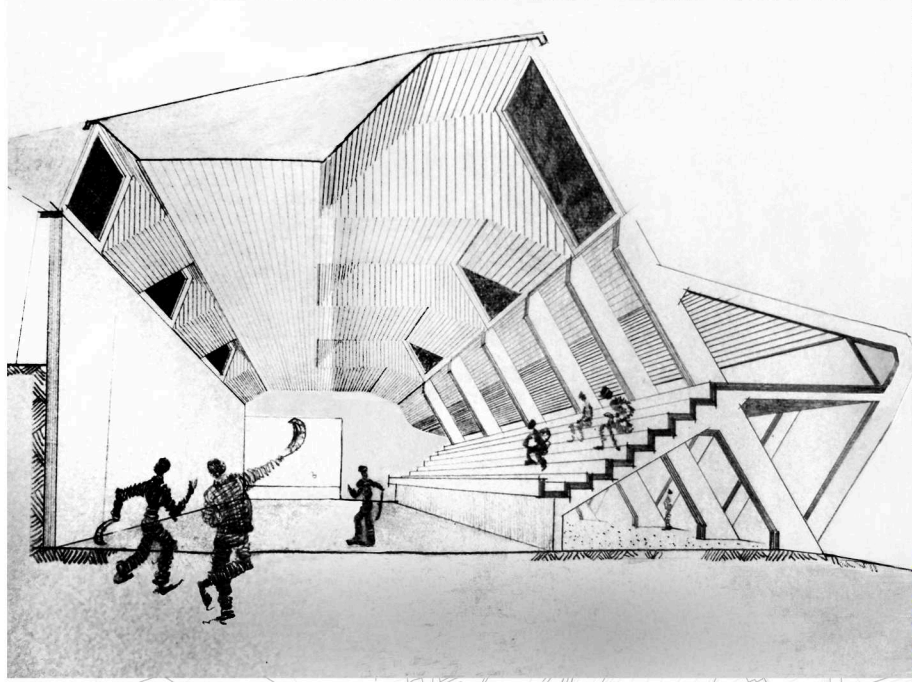

1975-77



1997

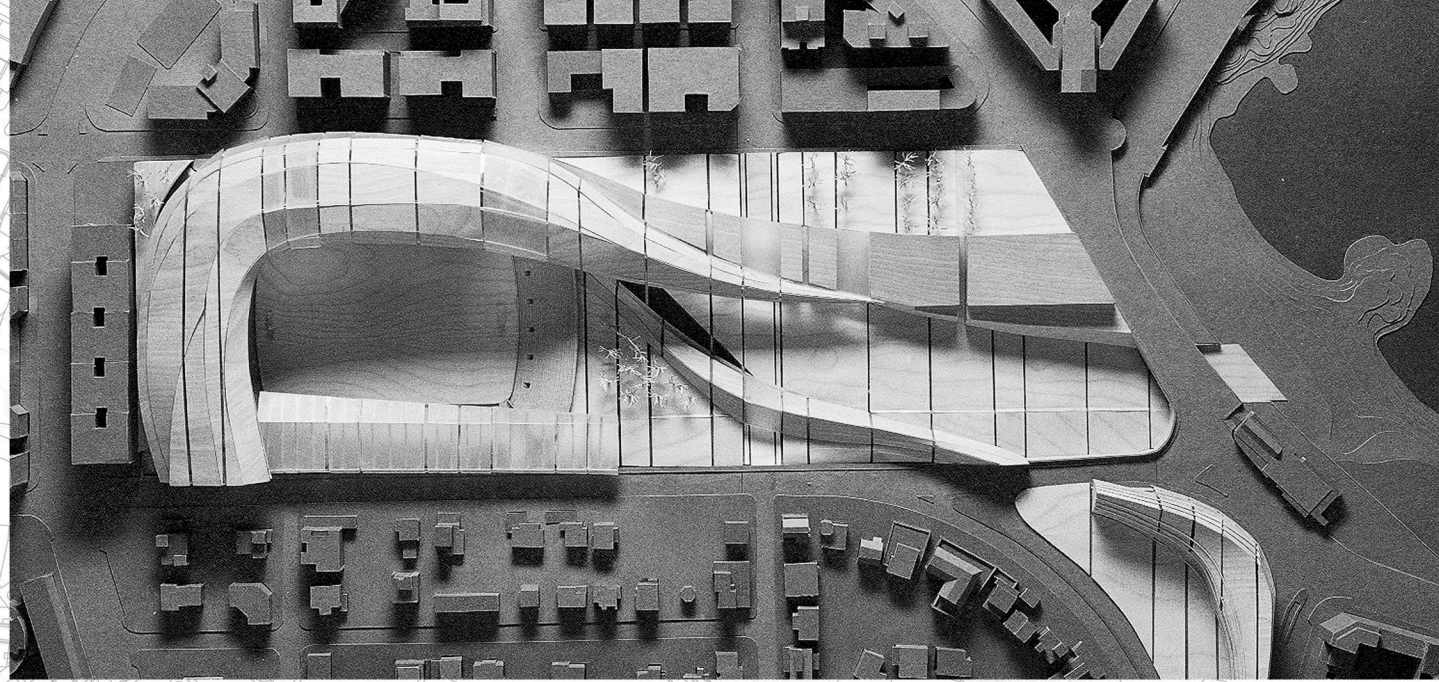

2001



2003



2008

- 1916-18 PLANO DE LA CORUÑA CON LOS PROYECTOS APROBADOS Y EN TRAMITACIÓN
- 1925 REFORMA DEL BALNEARIO DE RIAZOR Y DE LA ZONA DE ENSANCHE CONTIGUA
- 1939-44 STADIUM MUNICIPAL DE RIAZOR
- 1956 PROYECTO DE PALACIO DE LOS DEPORTES Y GIMNASIO DE RIAZOR (NO REALIZADO)
- 1959 PROYECTO DE CONSTRUCCIÓN DEL FRONTÓN MUNICIPAL (NO REALIZADO)
- 1967 PROYECTO PARA LA CONSTRUCCIÓN DE CUBIERTA Y CIERRE DE LAS PISTAS DE PATINAJE Y TENIS EN EL ESTADIO MUNICIPAL DE RIAZOR (MODIFICADO BAJO LA DIRECCIÓN DEL INGENIERO MUNICIPAL ANGEL MONTEOLIVA)
- 1967-72 PROYECTO DE PABELLÓN DE DEPORTES EN EL ESTADIO MUNICIPAL DE RIAZOR DE LA CIUDAD DE LA CORUÑA
- 1968 PISCINA RIAZOR (NO REALIZADO)
- 1975-77 PROYECTO DE FRONTÓN Y PISCINA EN EL ESTADIO DE RIAZOR
- 1997 PROYECTO DE LAS OBRAS DE AMPLIACIÓN Y REFORMA DE LAS INSTALACIONES DEPORTIVAS MUNICIPALES DE RIAZOR
- 2001 PROYECTO "NUEVO RIAZOR" (NO REALIZADO)
- 2003 PETER EISENMANN
- XOSÉ MANUEL CASABELLA

